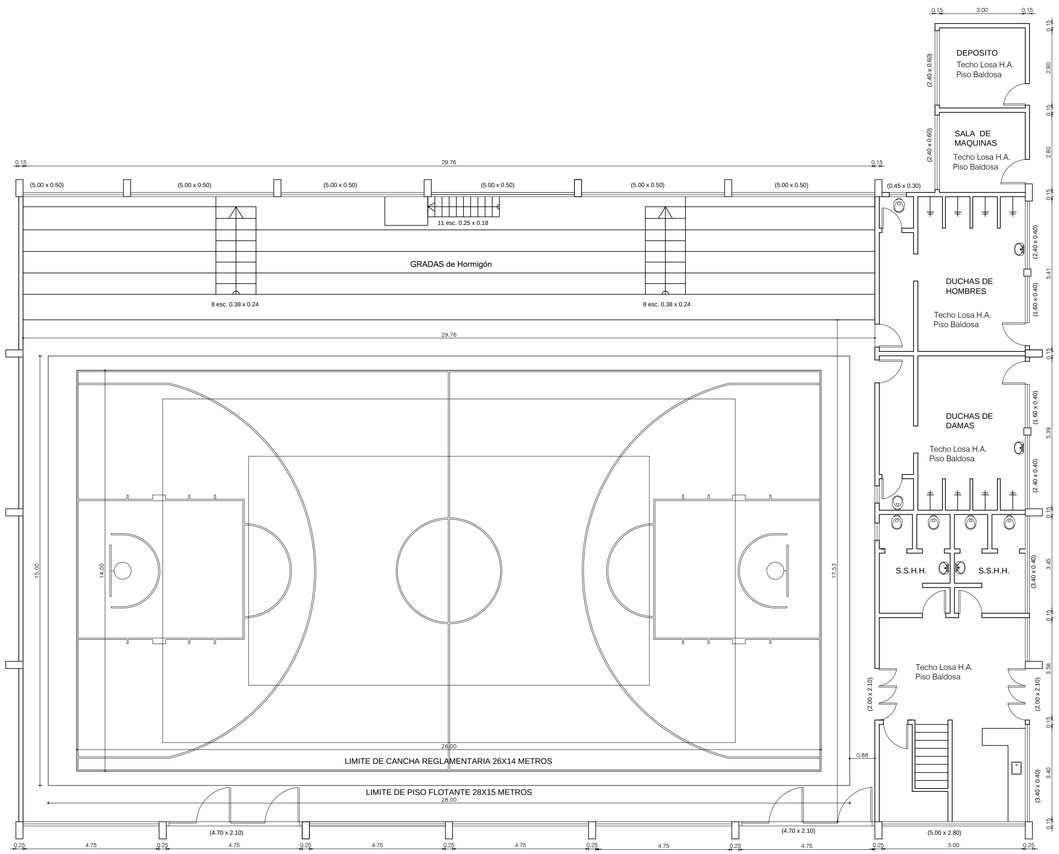

PLANTA escala: 1:100

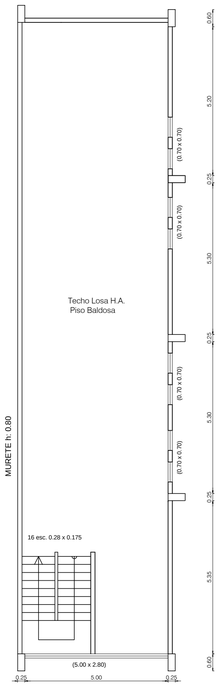

ENTREPISO escala: 1:100

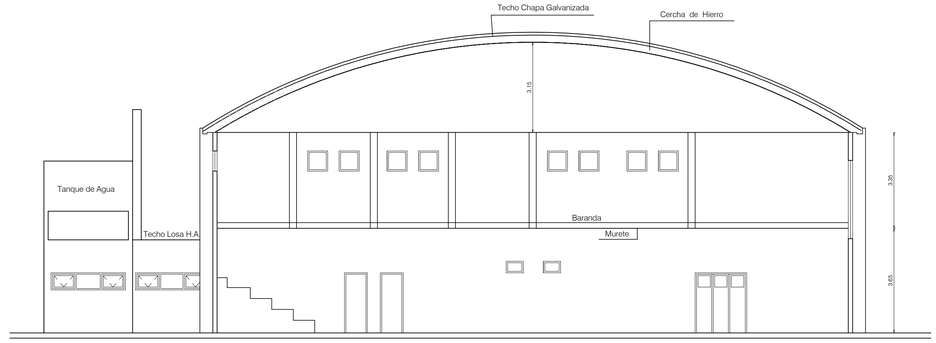

CORTE GIMNASIO escala: 1:1.00

PLANO del TERRENO escala: 1:1.000

SOLÍS 2da. SECCIÓN JUDICIAL
PADRÓN Nº 263
MANZANA Nº 30

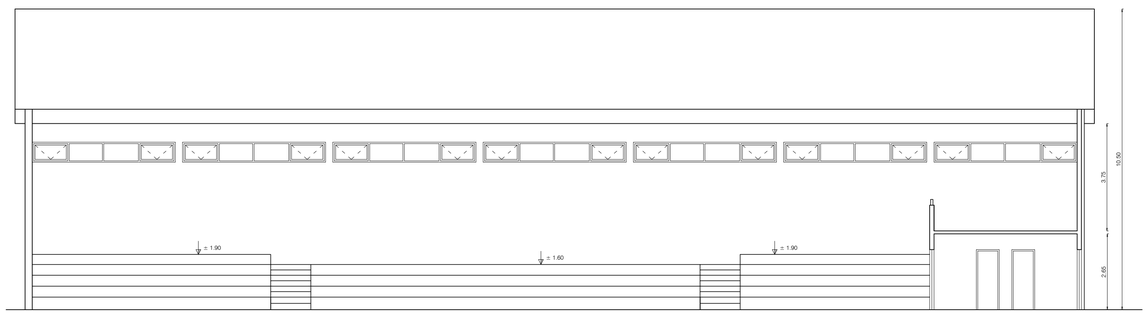

CORTE B-B escala: 1:1.00

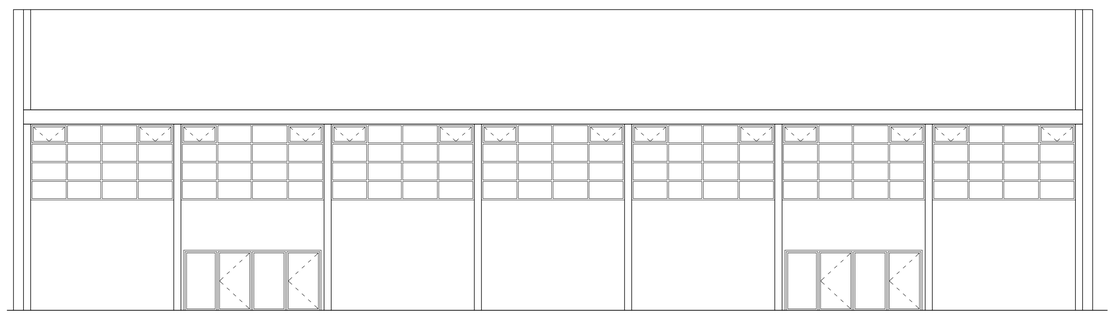

FACHADA PRINCIPAL escala: 1:1.00

INTENDENCIA DEPARTAMENTAL DE LAVALLEJA

PLANO: GIMNASIO SOLIS

CONTIENE: PLANTA y CORTES

FECHA: 2020

PLANO N°: 1

UBICACIÓN: SOLÍS DE MATA OJO

ESCALAS: 1/100 y 1/1000