

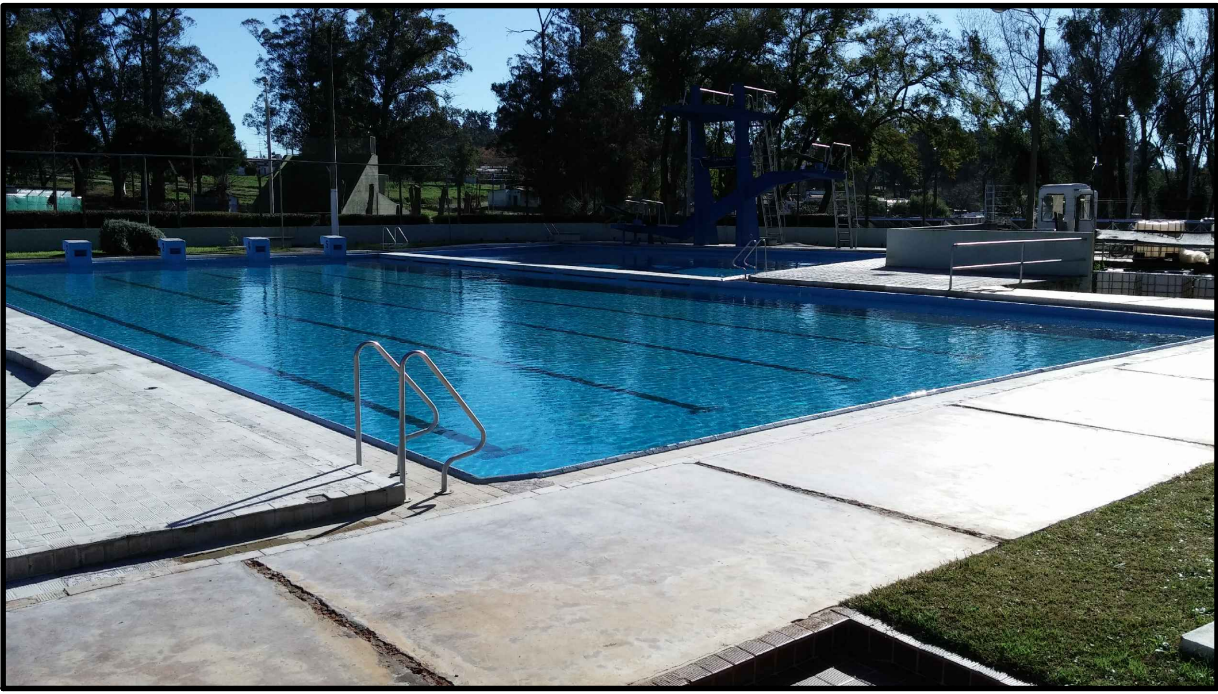


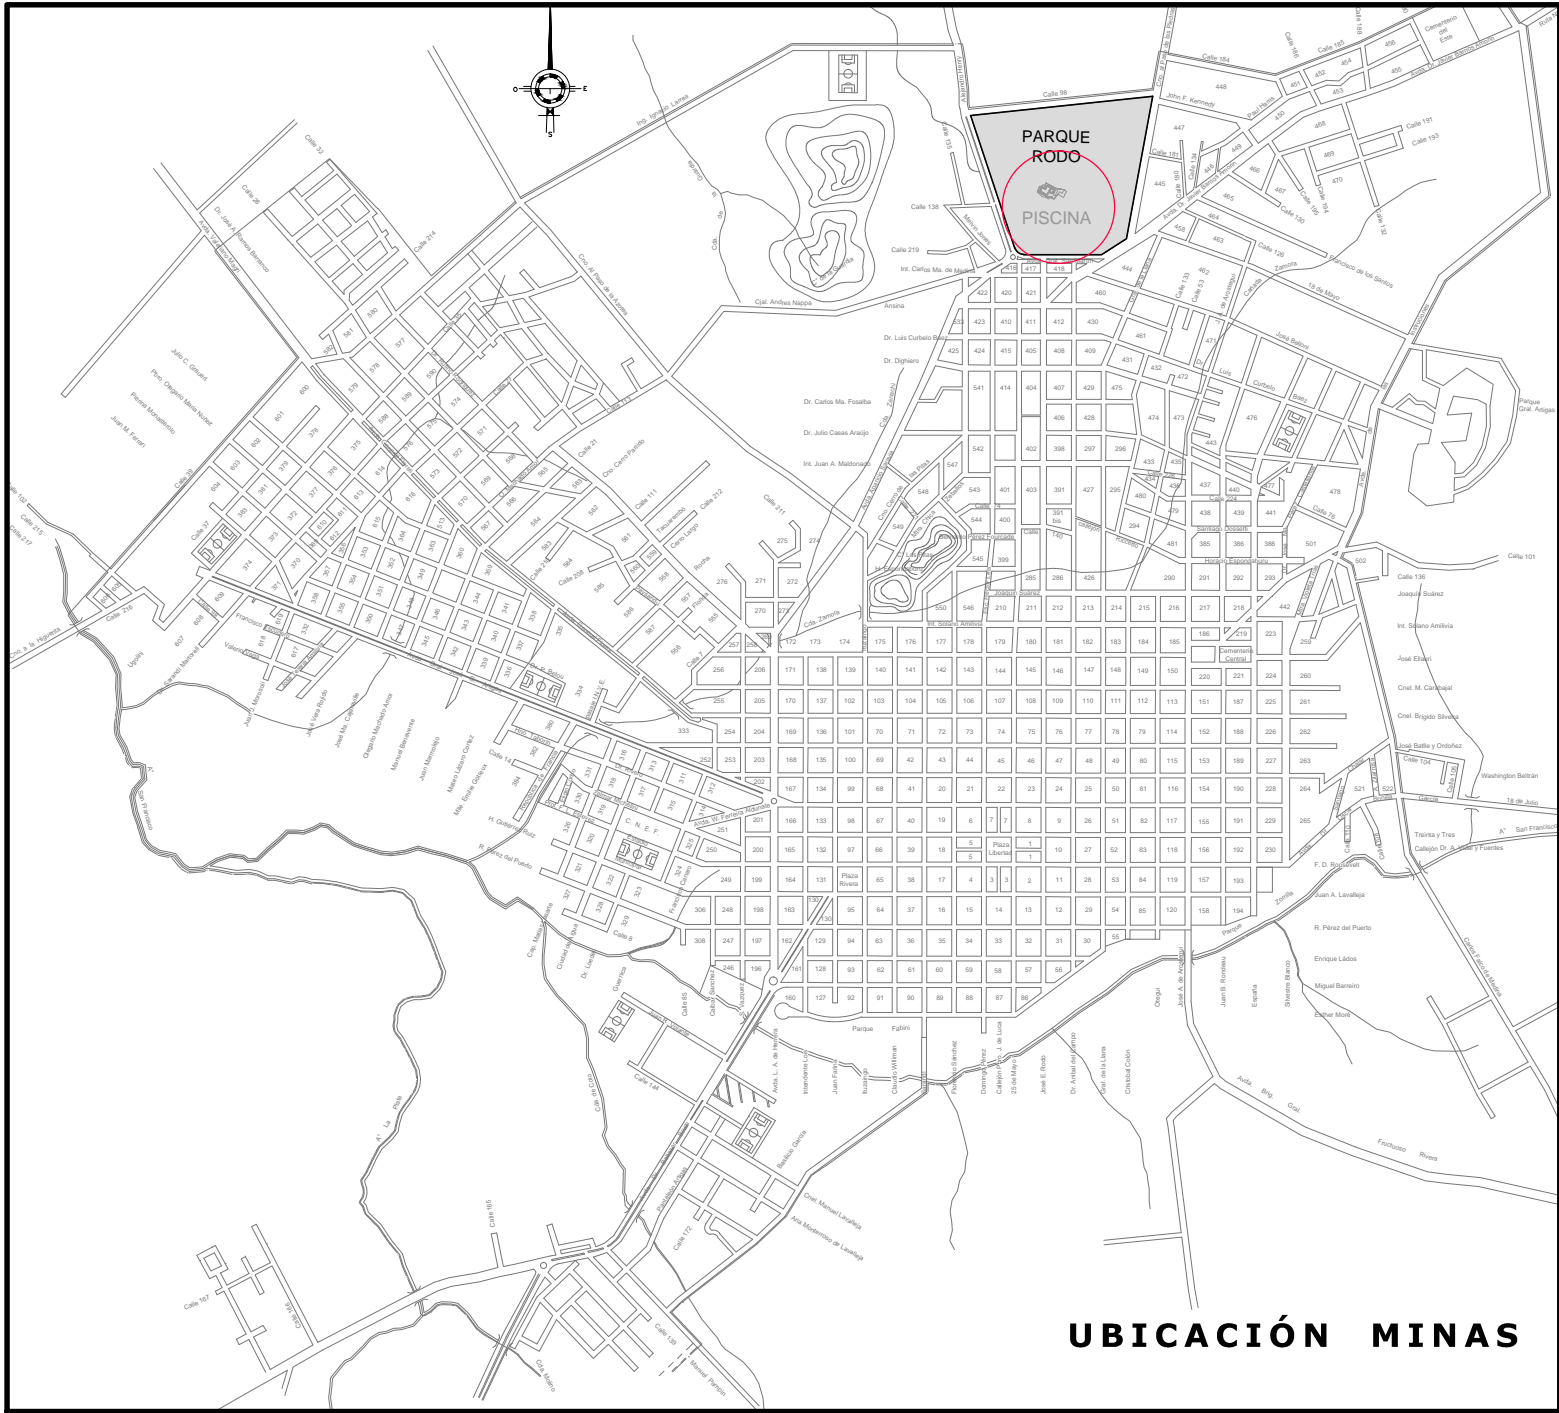


MINAS
PARQUE
RODÓ

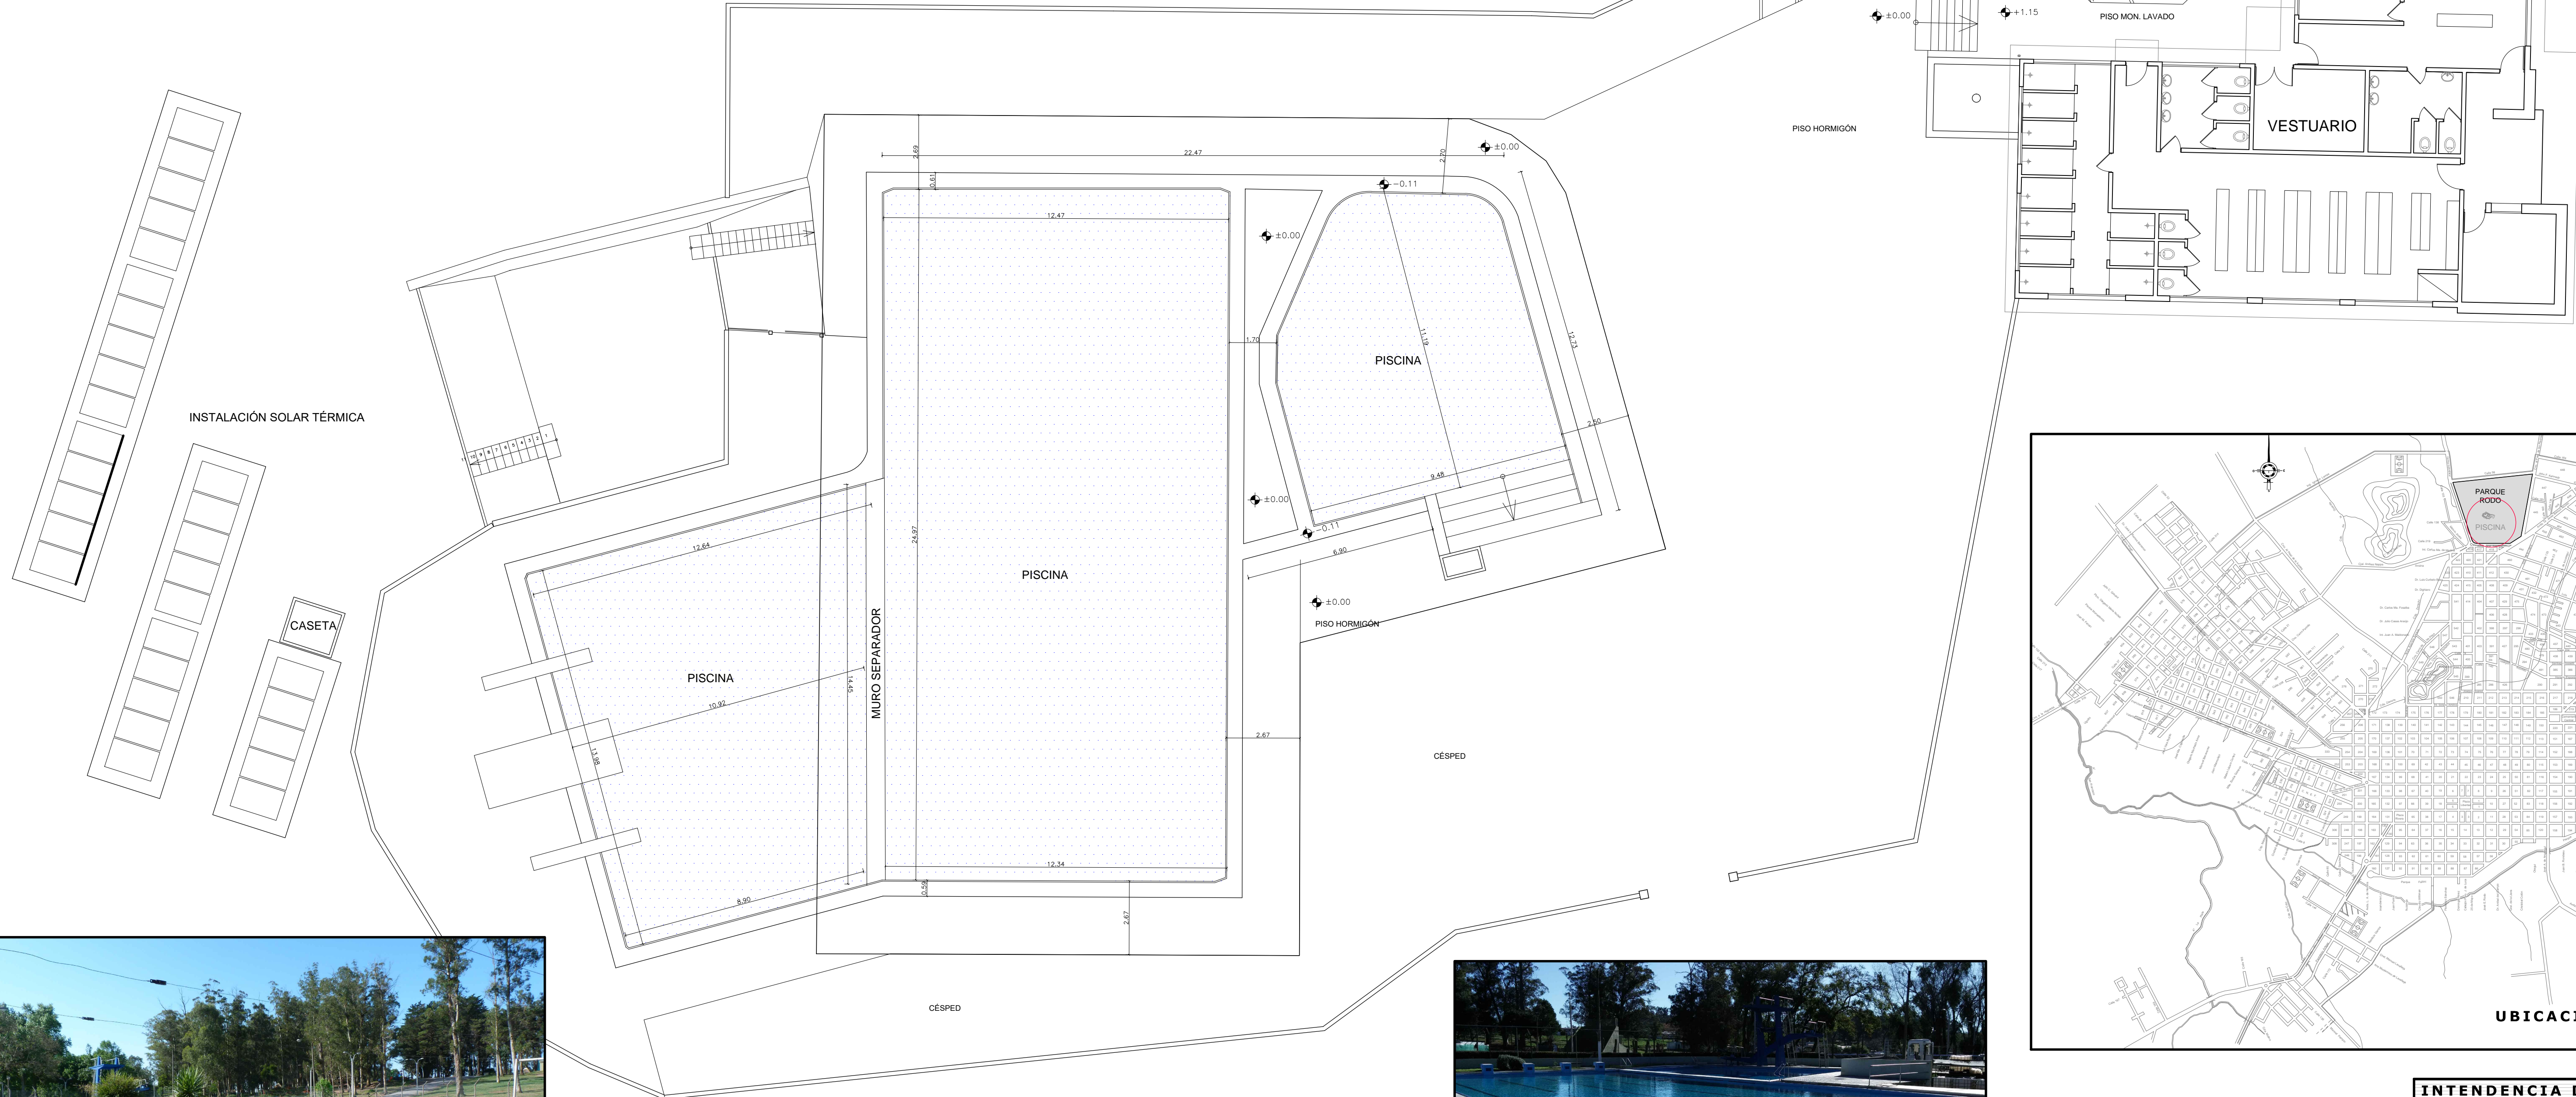

INTENDENCIA DEPARTAMENTAL DE LAVALLEJA			
 FIRMA ARQUITECTO	PLANO	RELEVAMIENTO DE CONSTRUCCIONES EXISTENTES PARA PROYECTO TECHADO PISCINA PARQUE RODÓ	
	ARQUITECTO	Arq. José Fornaro	
CONTIENE		FECHA:	PLANO N°
UBICACIÓN		ESCALAS:	
PISCINA PARQUE RODÓ		OCTUBRE 2014	1
		1/100	